


娄底建筑设计

娄底市城市建筑设计有限公司  
建设工程设计证书编号: A143000478  
通过ISO9001: 2015质量管理体系认证

所有设计、图纸及说明之版权全属  
本公司所有。除非得到本公司书面同  
意, 否则不得使用、抄袭及复制。所  
有图纸以最后修改为准。

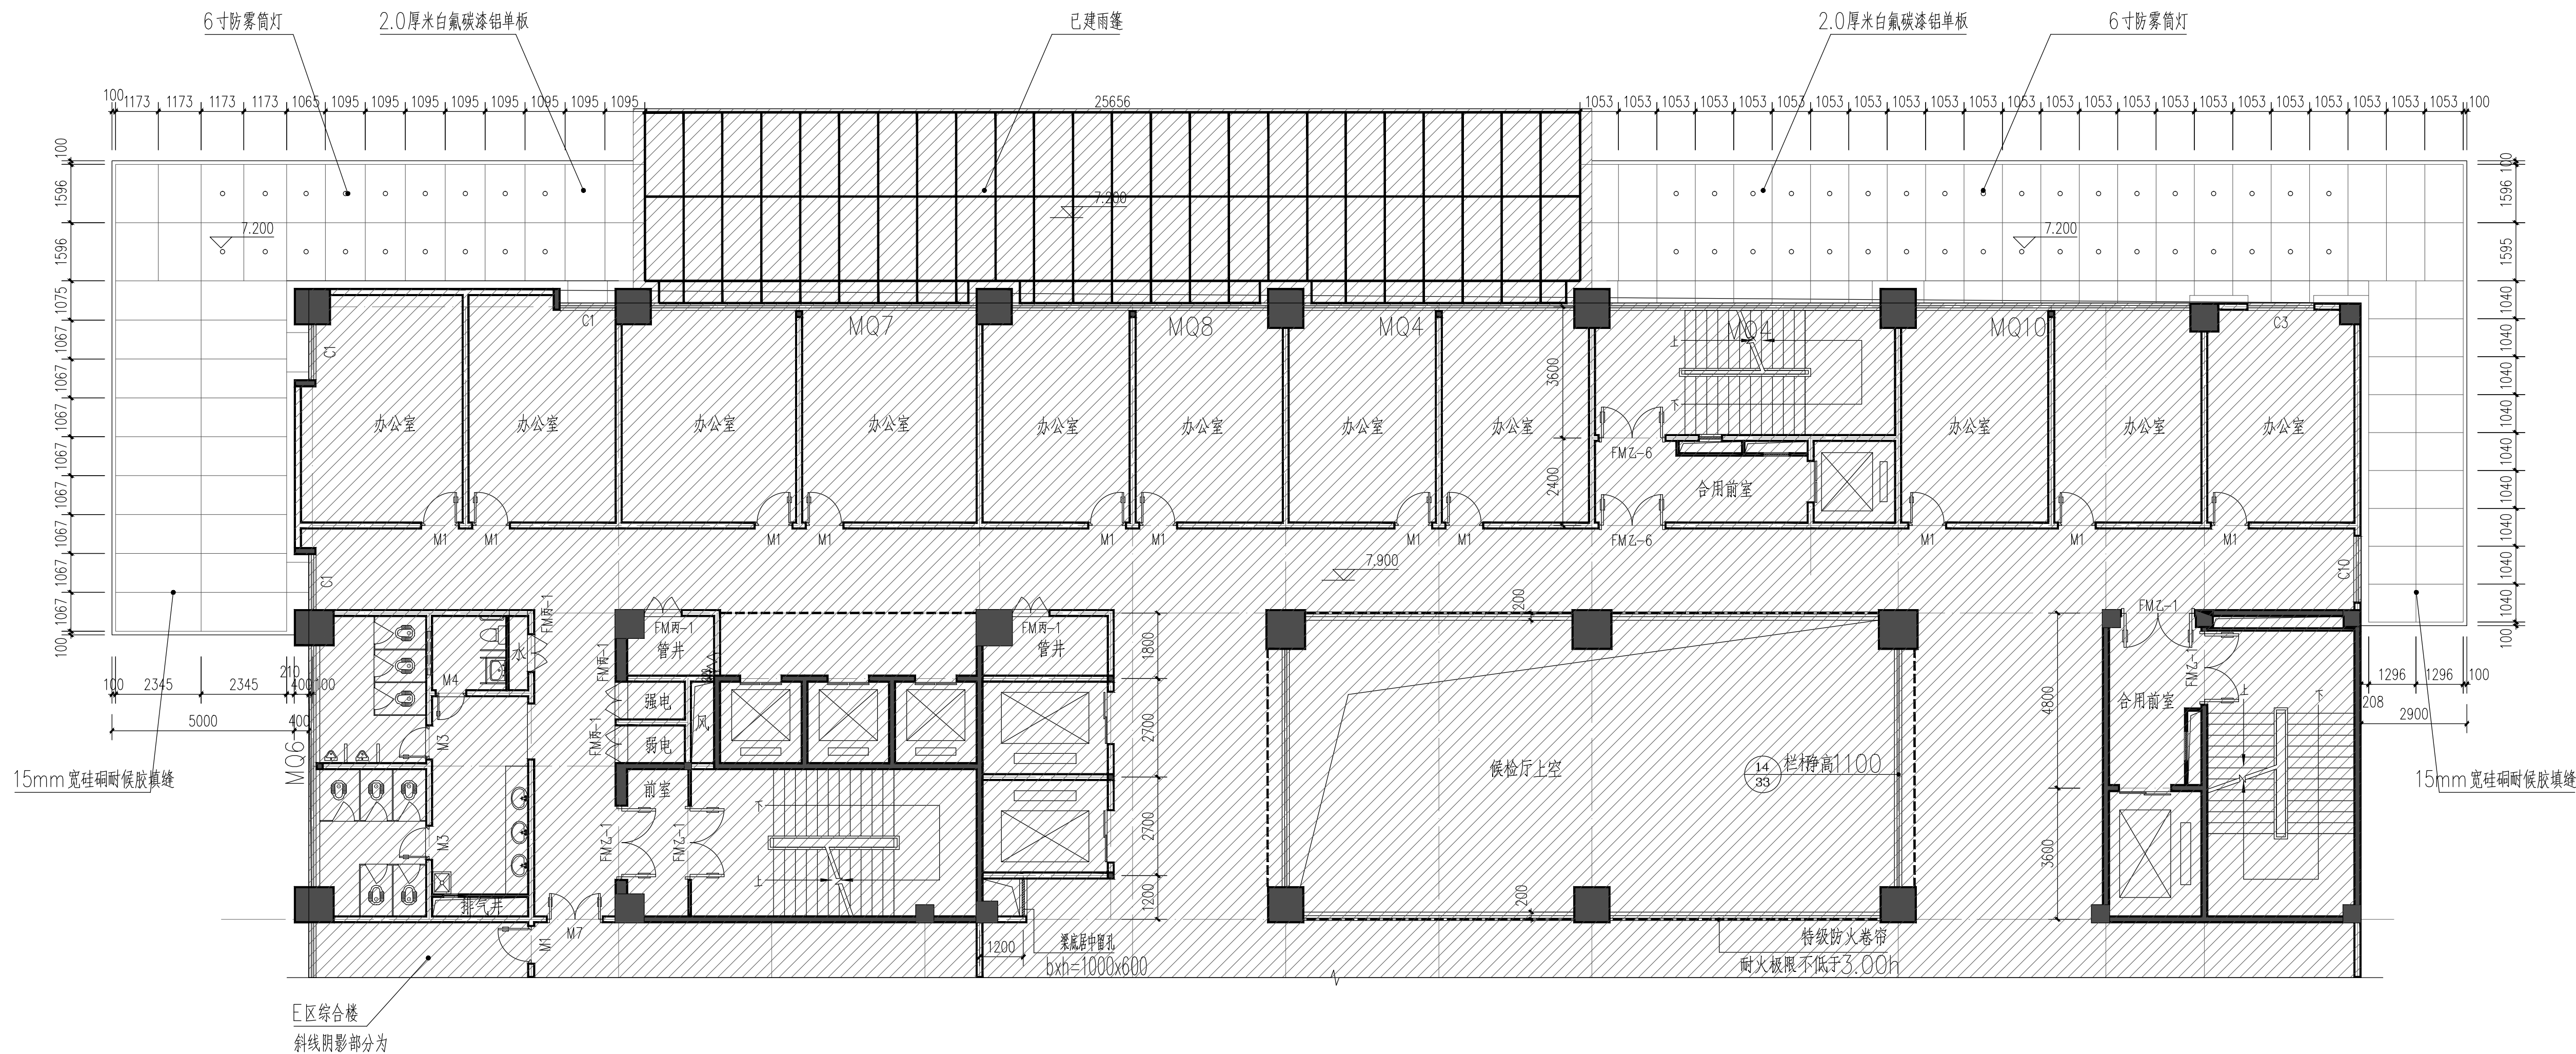

7.85米标高处雨篷顶棚平面图 1:100

建设单位: 娄底市中心医院

工程名称:  
娄底市中心医院  
住院部E区西面、北面搭建风雨连廊、雨篷工程

项目负责人	肖峰	肖峰
项目主管	彭芳景	彭芳景
专业负责人	肖峰	肖峰
设计	肖峰	肖峰
校对	王彩霞	王彩霞
审核	张桂强	张桂强
审定	杨伟林	杨伟林

注册师: 肖峰 肖峰

出图章

图纸名称

7.85米标高处雨篷天花平面图

设计号	GSSJ-2022010-0077	版本号	V1.0
图幅	A1	图别	建筑
图号	4/4	日期	2023.03

本图需加盖本司出图签章, 否则一律无效。

会签	建筑	结构	给排水	暖通	弱电	强电
----	----	----	-----	----	----	----